
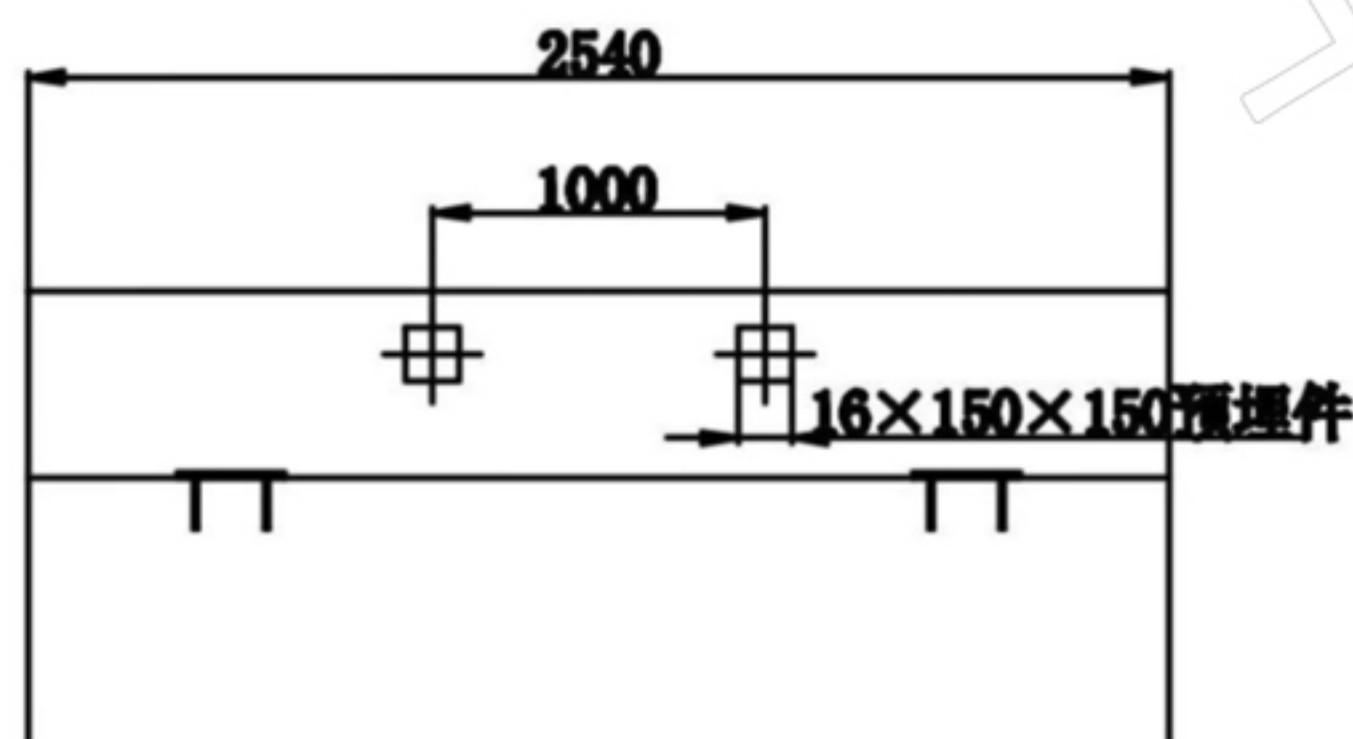
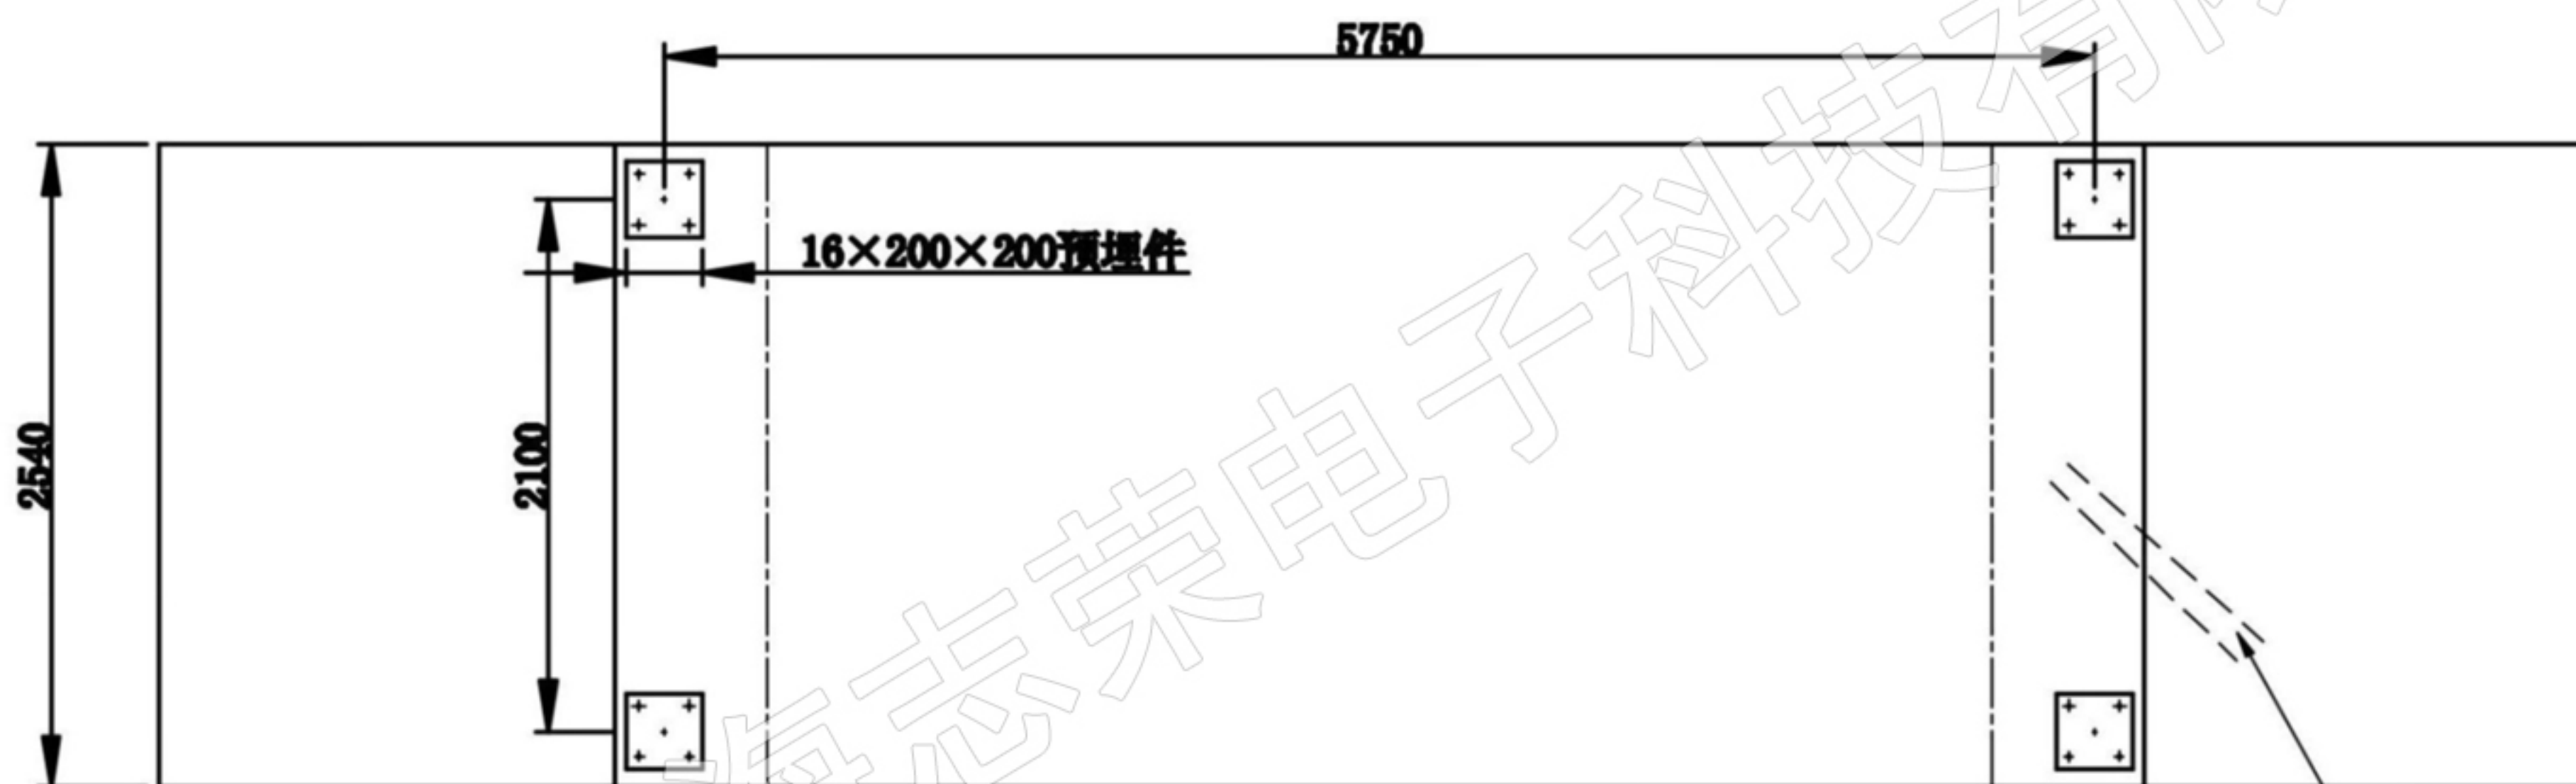


上海志荣电子科技有限公司

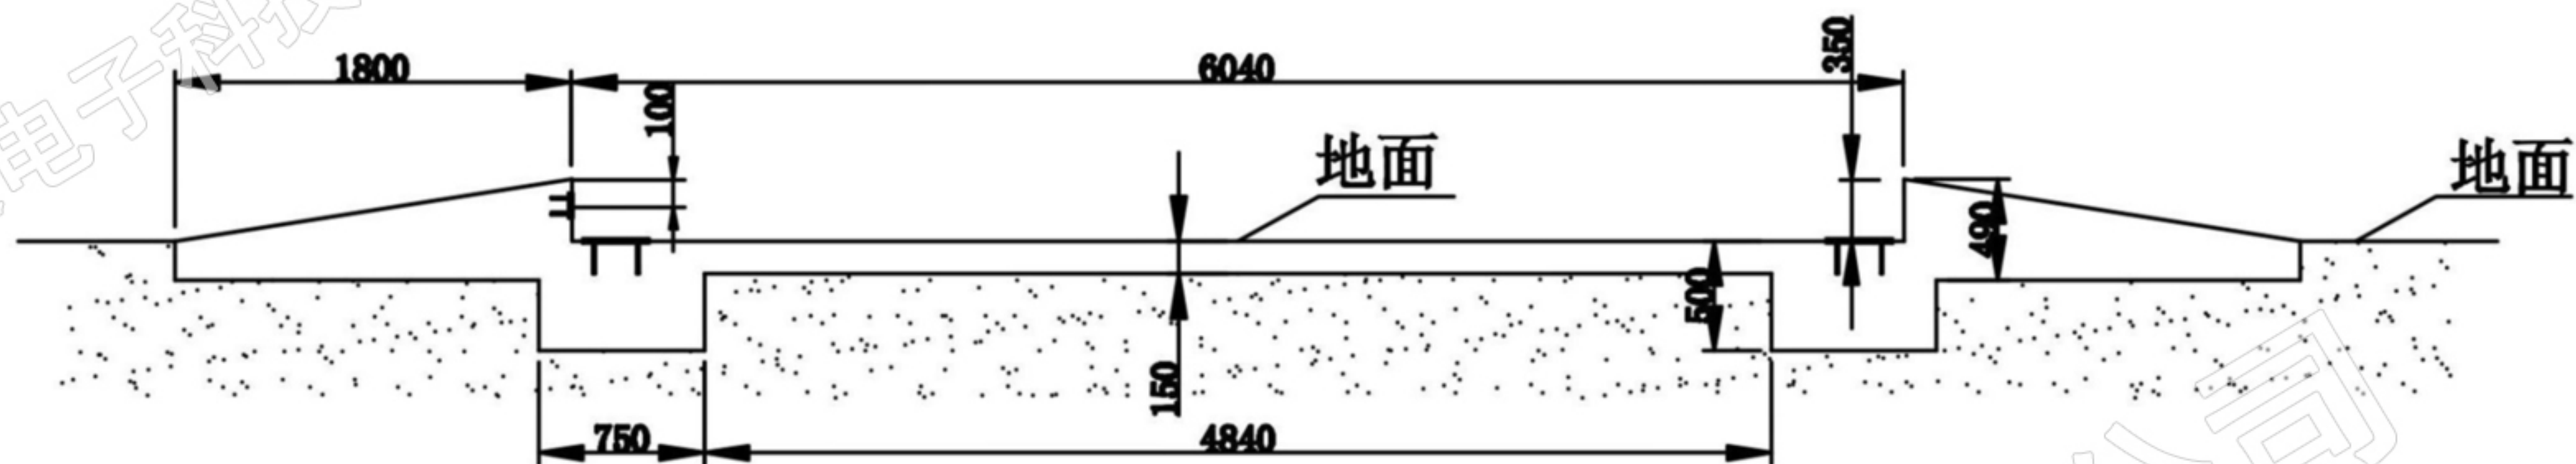

2' 镀锌管, 通入磅房, 严禁水进入管内, 管内预留一根铁丝, 以便穿线, 无直弯

技术要求:

1. 图中标高以米为单位, 其余以mm为单位.
2. 地基承受力不得小于200KN/平方米.
3. 用户应当根据土地土壤的耐压力, 水位等情况加固.
4. 各项埋承重板的标高应保持在同一平面, 误差不得大于±3mm. 各项埋承重板的中心相对误差(前后, 左右, 对角)不得大于±5mm.
5. 混凝土为C30

设计:	日期:	姓名:	单节	上海志荣
审核:		节数:		
复审:		2.5×6M 基础图(无基坑)		名称:
				编号: ZR250620-2